


Маркировочный план 2 этажа

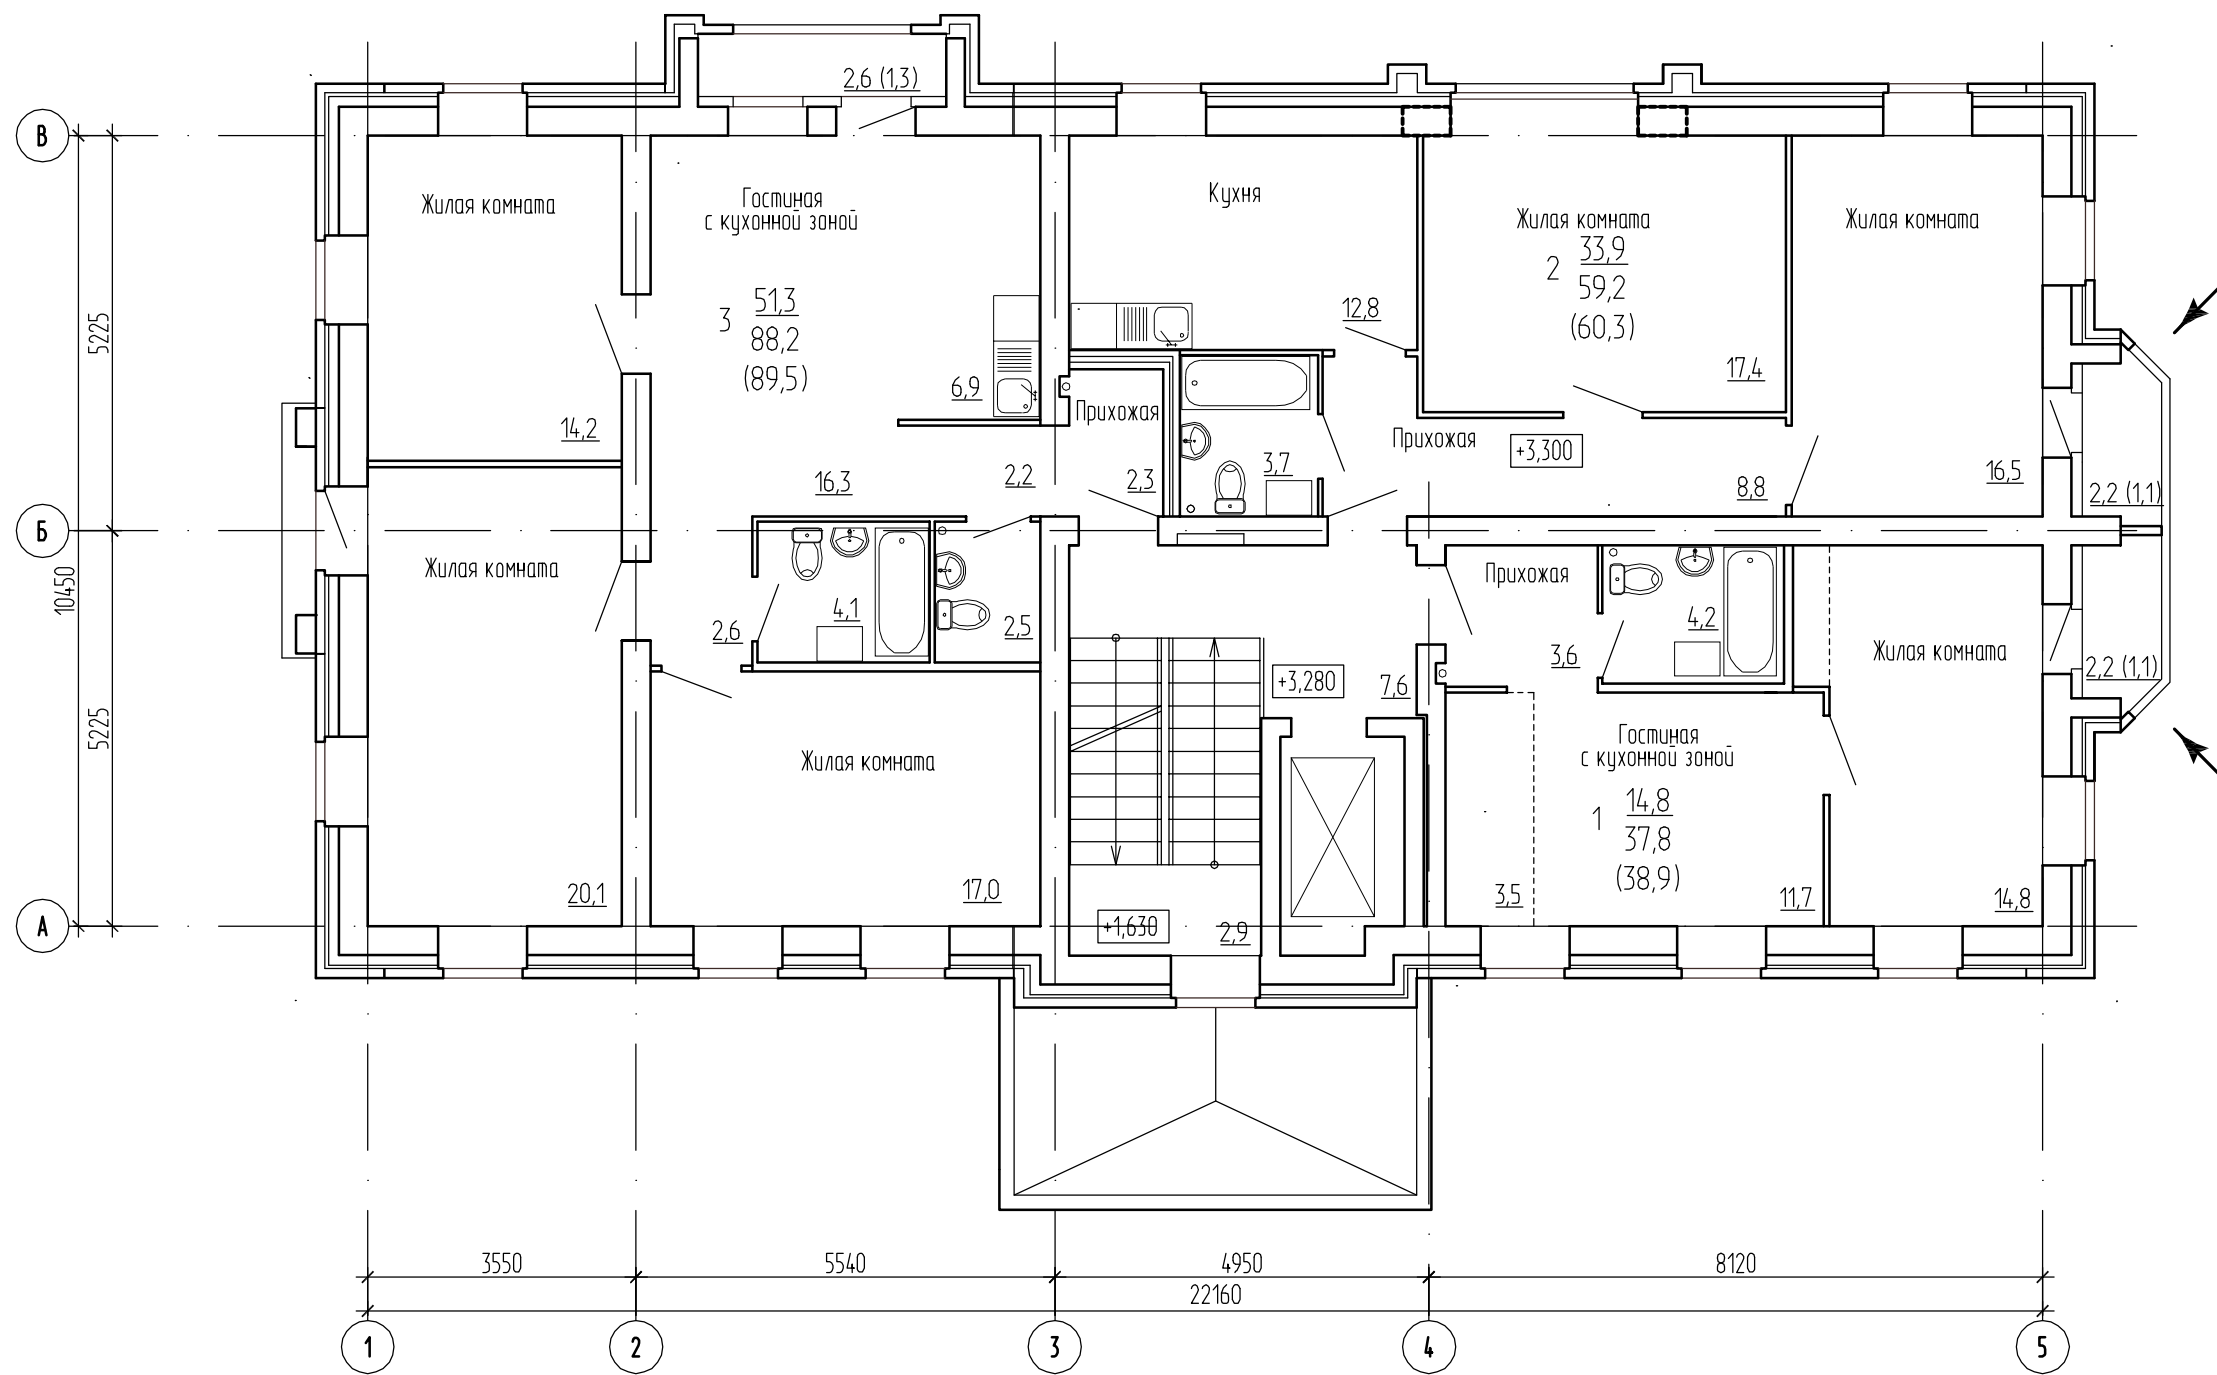

Примечания:  
1. Общие примечания приведены на листе 7

						355-18-AP		
						Комплекс зданий в квартале улиц Орловская - Свободы - Ленина - Воробьинского (квартал 43:40:000348)		
3	зам.	письмо №14 от 22.01.19г.			31.01.19	Многоквартирное жилое здание со встроенными помещениями общественного назначения и встроенно-пристроенной подземной автостоянкой по адресу: г. Киров, ул. Орловская, 20б (3-я очередь строительства)		
Изм.	Кол.уч.	Лист	№ док.	Подпись	Дата	Стадия	Лист	Листов
ГИП				Платонов		Р	9	
ГАП				Гурина				
Гл. спец.				Бородовский				
Инженер				Варанова	13.02.19			
						Маркировочный план 2 этажа. М 1:100		
Н. контр.				Бородовский		ООО "Архпроект"		

Инд. № подл.	Подпись и дата	Взам. инд. №