


Маркировочный план -1 этажа

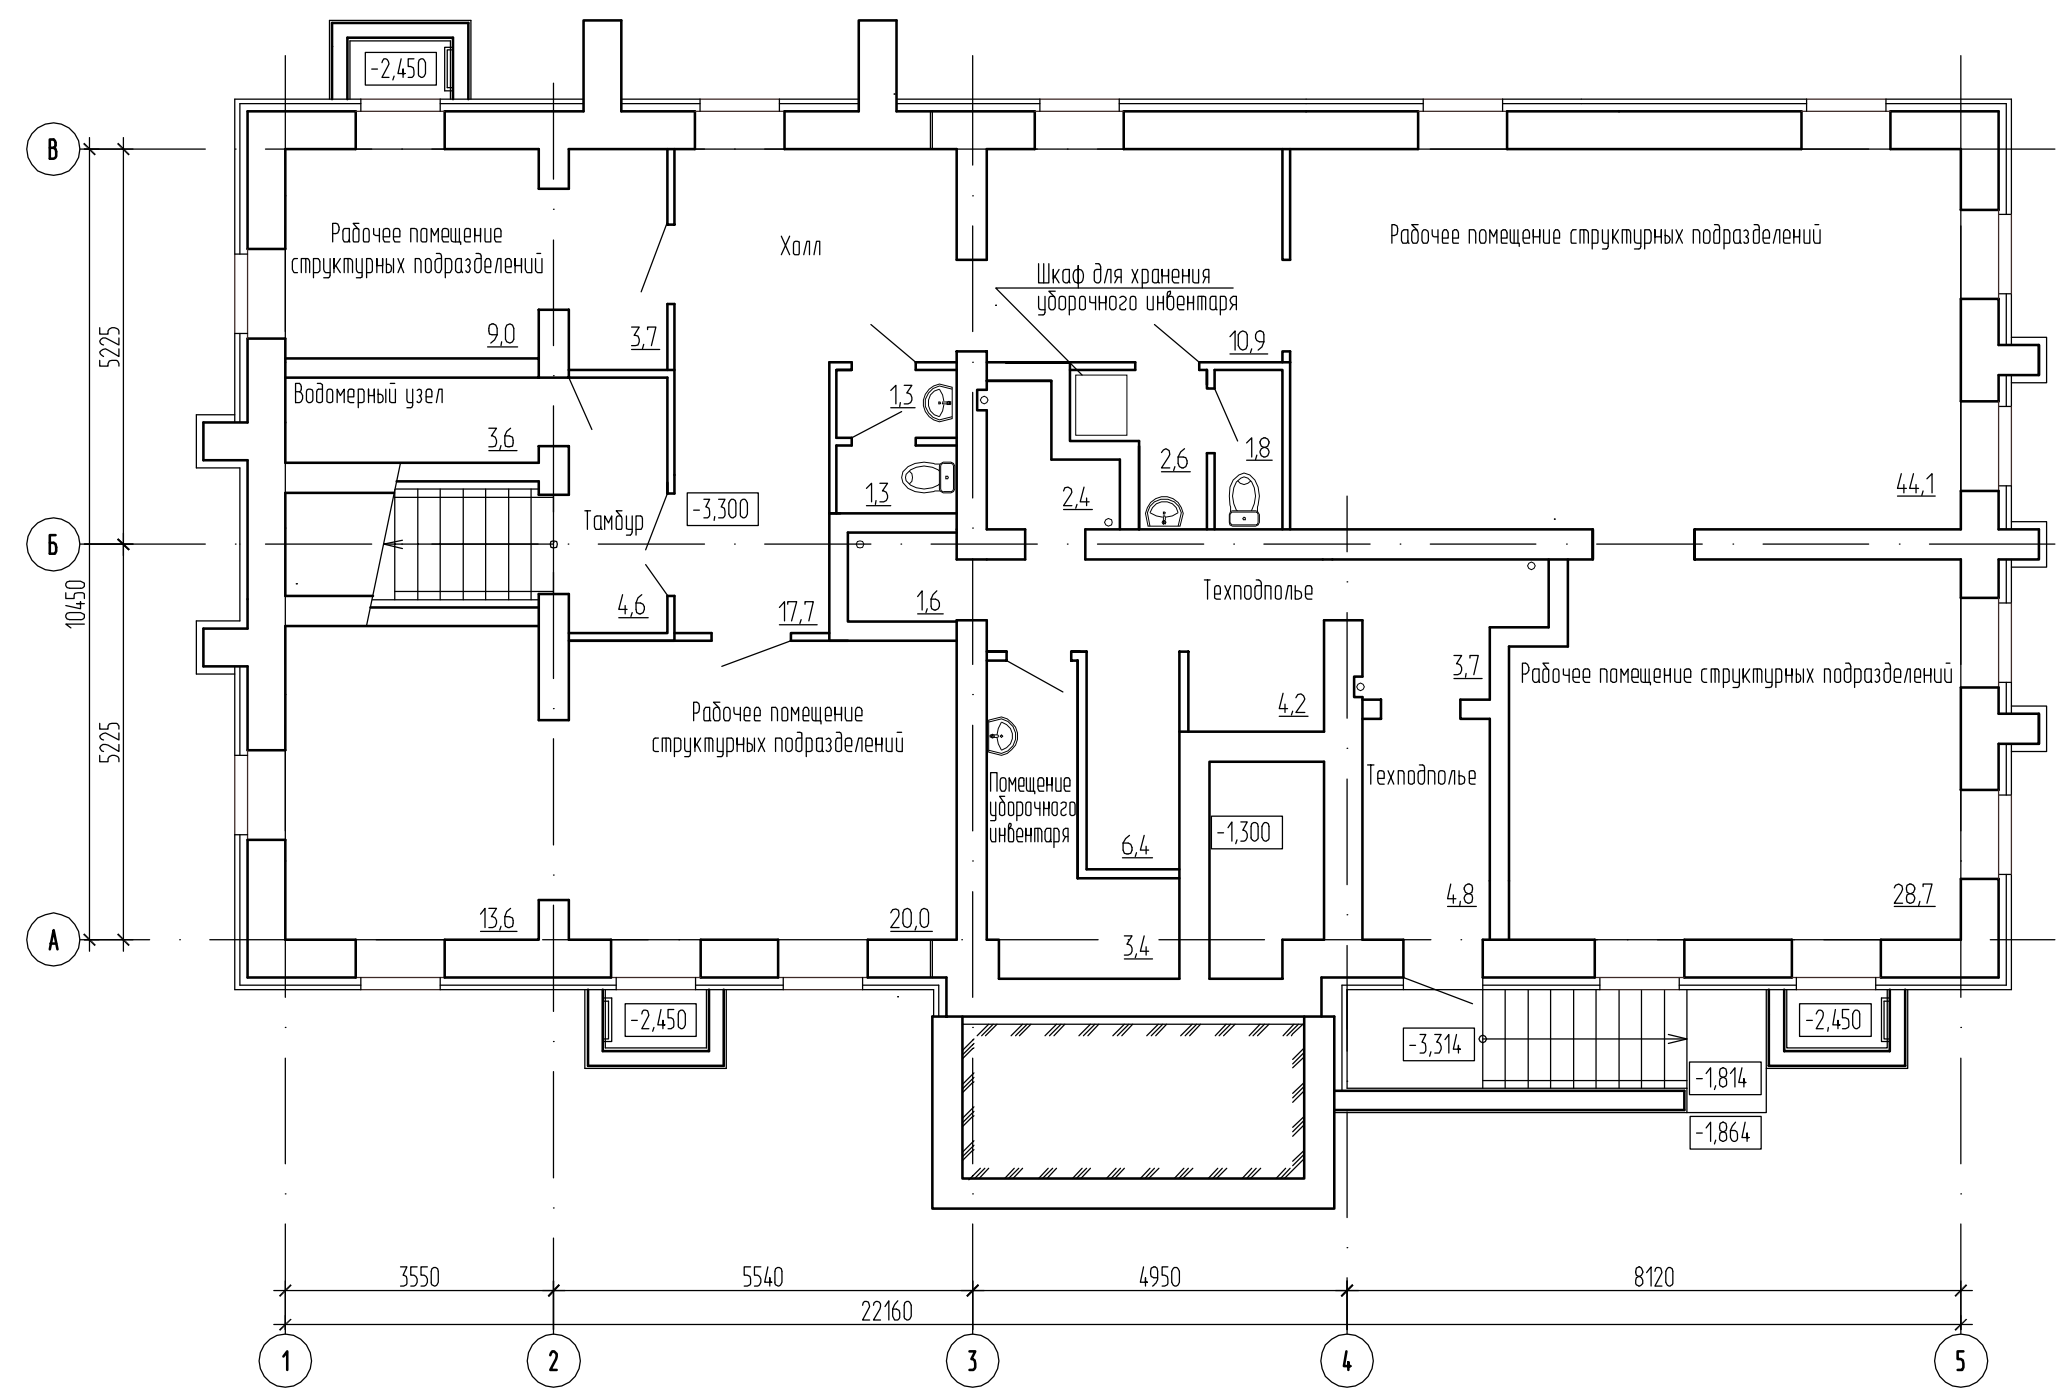

Примечания:  
1. Общие примечания приведены на листе 7

Инд. № подл.	Подпись и дата	Взам. инд. №

355-18-AP						Комплекс зданий в квартале улиц Орловская - Свободы - Ленина - Воробьего (квартал 43:40:000348)			
Изм.	Кол.уч.	Лист	№ док.	Подпись	Дата	Многоквартирное жилое здание со встроенными помещениями общественного назначения и встроенно-пристроенной подземной автостоянкой по адресу: г. Киров, ул. Орловская, 20б (3-я очередь строительства)	Стадия	Лист	Листов
ГИП		Платонов					Р	5	
ГАП		Гурина							
Инженер		Варанова			13.02.19				
Н. контр.		Бородовский				Маркировочный план -1 этажа. М 1:100	ООО "Архпроект"		