


Маркировочный план -1 этажа

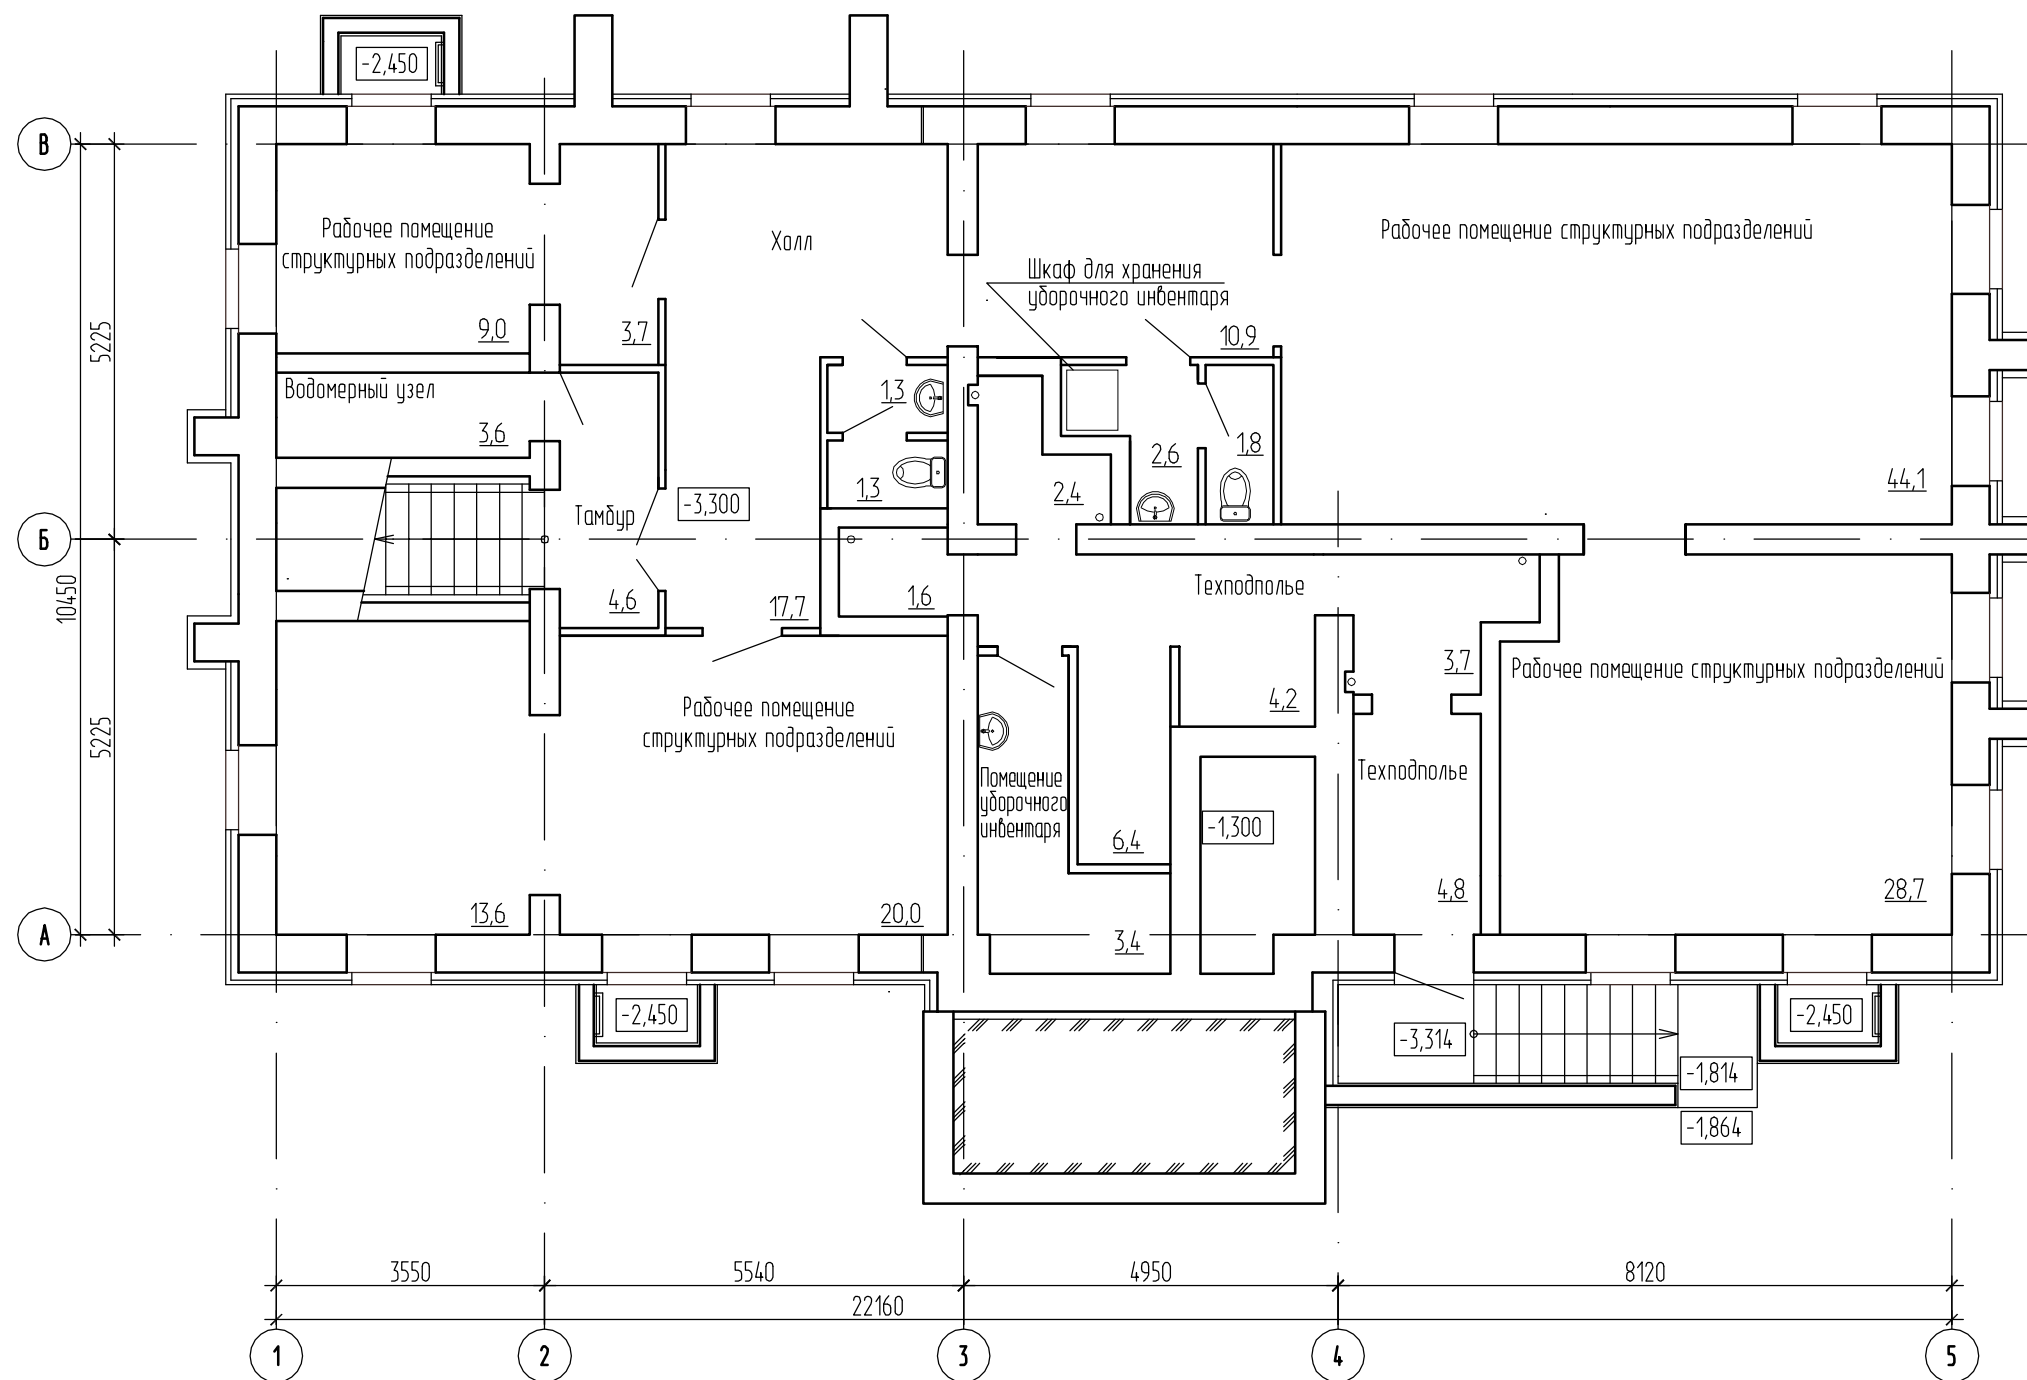

Примечания:

1. Общие примечания приведены на листе 7



						355-18-AP			
						Комплекс зданий в квартале улиц Орловская - Свободы - Ленина - Воробьего (квартал 43:40:000348)			
Изм.	Кол.уч.	Лист	№ док.	Подпись	Дата	Многоквартирное жилое здание со встроенными помещениями общественного назначения и встроенно-пристроенной подземной автостоянкой по адресу: г. Киров, ул. Орловская, 20б (3-я очередь строительства)	Стадия	Лист	Листов
ГИП		Платонов					Р	5	
ГАП		Гурина							
Гл. спец.		Бородовский							
Инженер		Варанова			13.02.19				
Н. контр.		Бородовский				Маркировочный план -1 этажа. М 1:100	ООО "Архпроект"		

Server\Дневсе\Объекты\2018\355 Свободы 100\Стадия Р\Альбом 2 AP\355 Р  
Маркировочные планы.dwg -1

Взам. инв. №	
Подпись и дата	
Инв. № подл.	

Маркировочный план первого этажа

Фрагмент маркировочного плана  
первого этажа на отм. +0,900

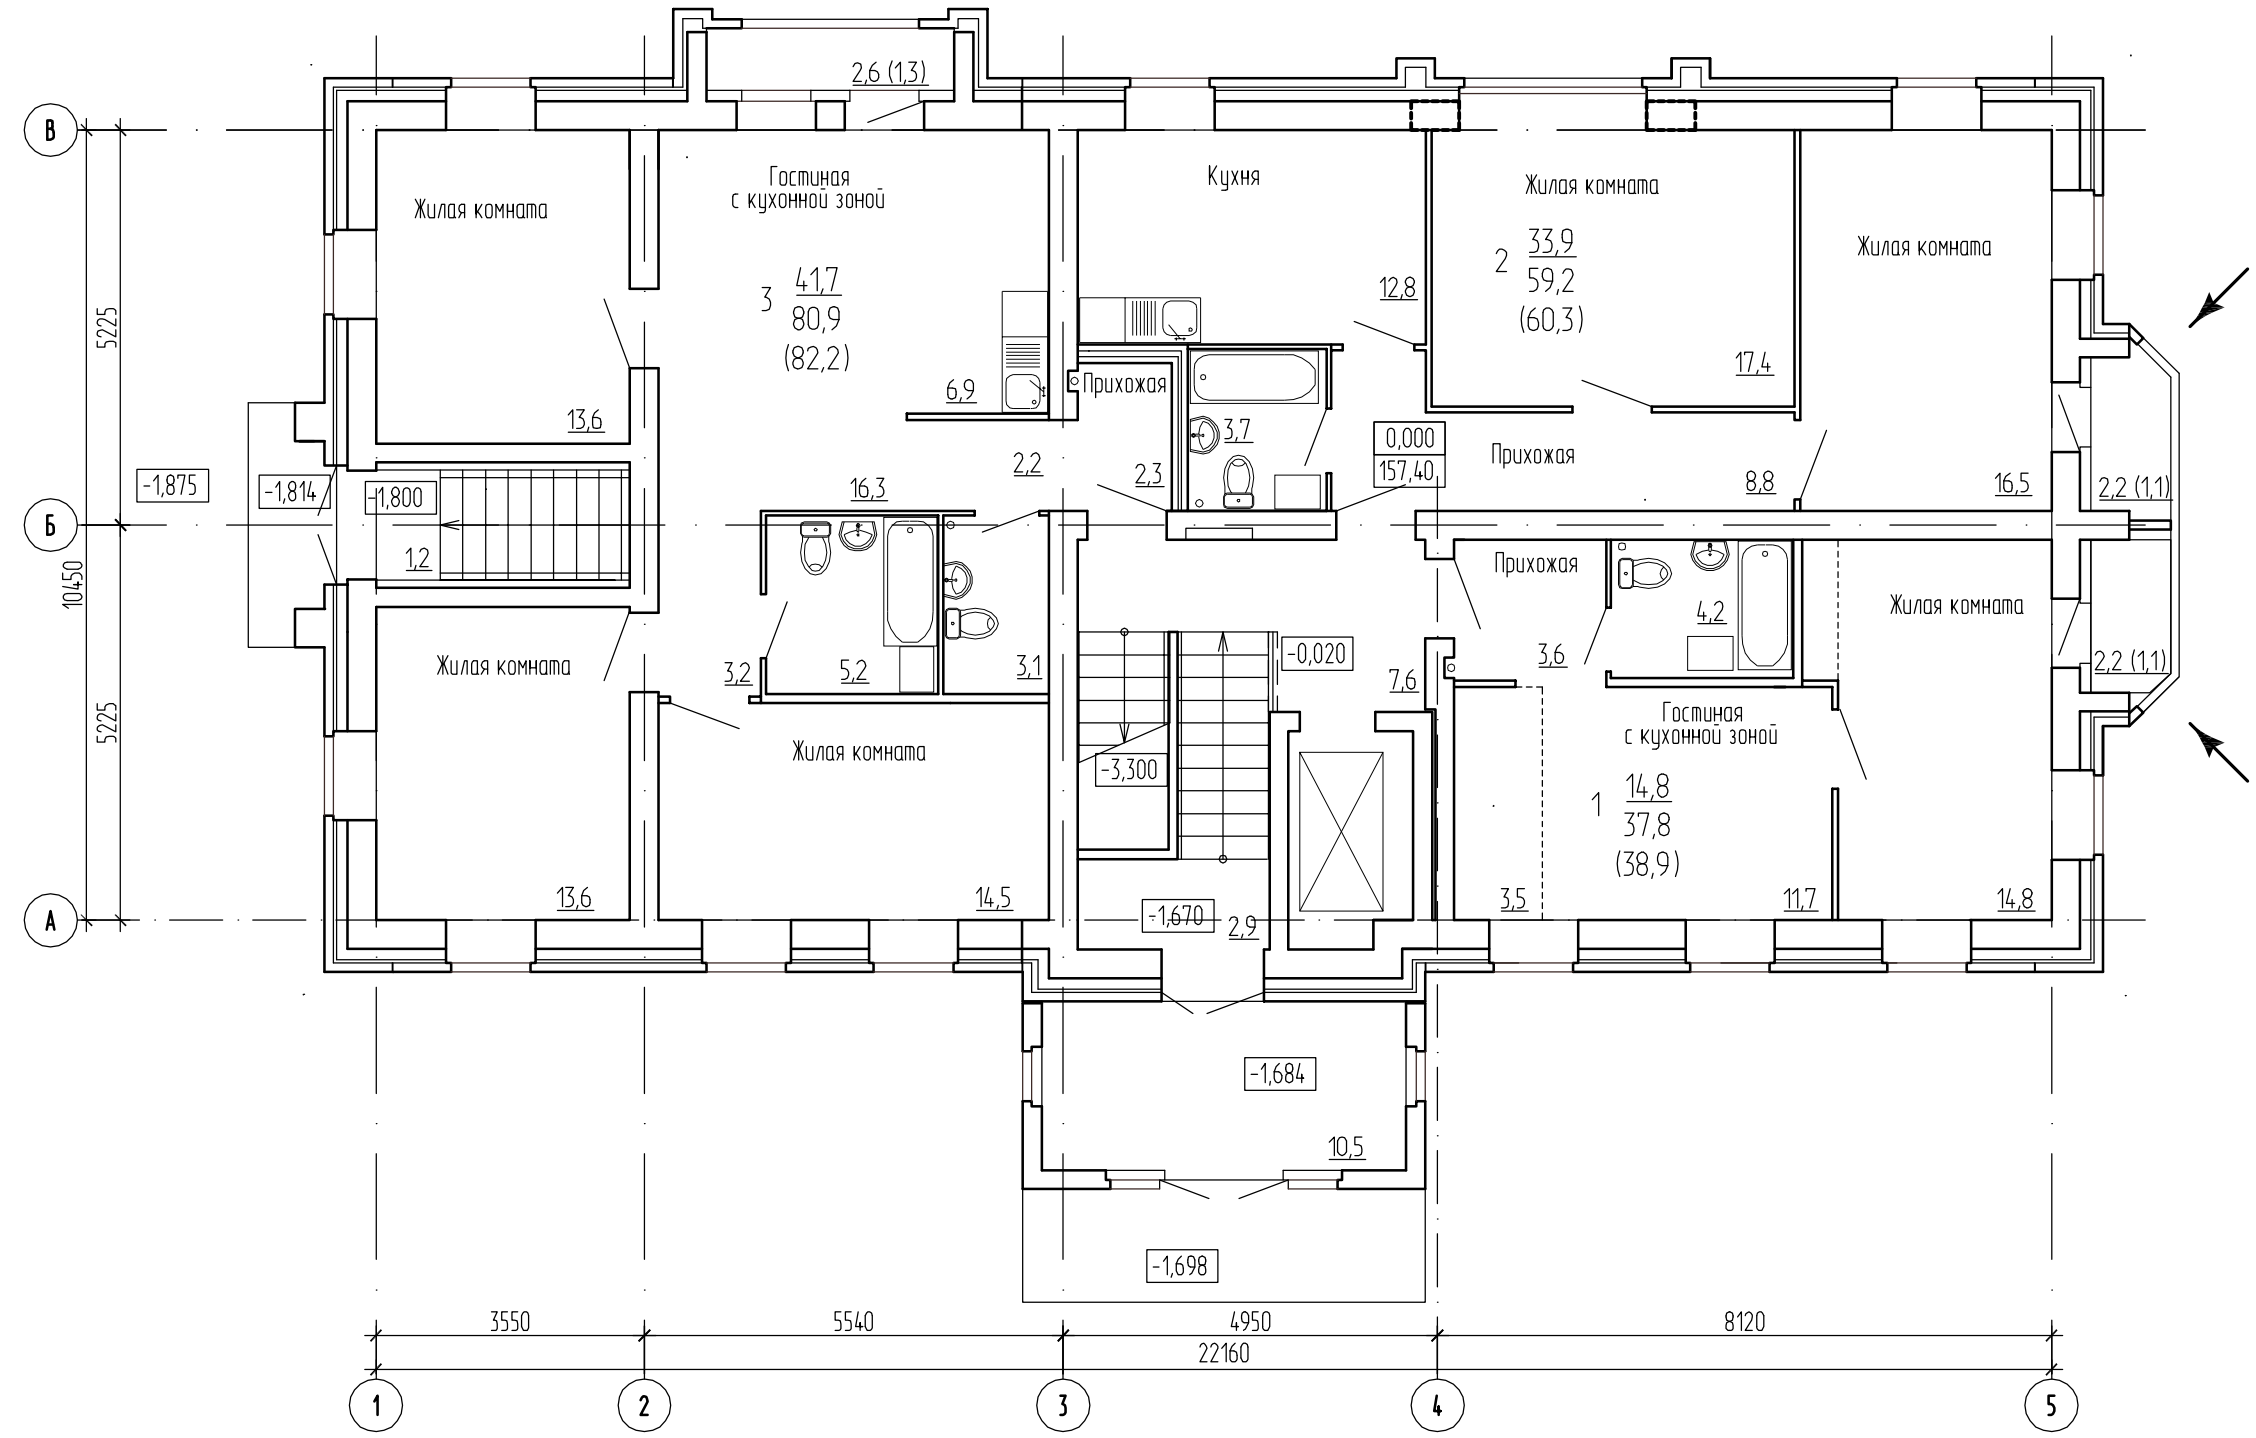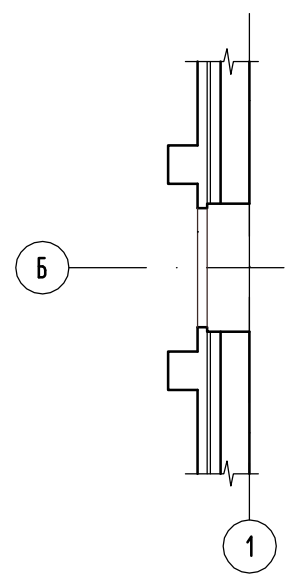


- Примечания:
1. Спецификация столярных изделий листы 18-19.
  2. Экспликация полов лист 20.
  3. Разрез 1-1 приведен на листе 15.

						355-18-AP			
						Комплекс зданий в квартале улиц Орловская - Свободы - Ленина - Воробьего (квартал 43:40:000348)			
3	Зам.	Письмо №14 от 22.01.19г.			31.01.19	Многоквартирное жилое здание со встроенными помещениями общественного назначения и встроенно-пристроенной подземной автостоянкой по адресу: г. Киров, ул. Орловская, 20б (3-я очередь строительства)	Стадия	Лист	Листов
Изм.	Кол.уч.	Лист	№ док.	Подпись	Дата		Р	7	
ГИП	Платонов						Маркировочный план первого этажа. Фрагмент маркировочного плана первого этажа на отм. +0,900. М 1:100	ООО "Архпроект"	
ГАП	Гурина								
Инженер	Варанова				13.02.19				
Н. контр.	Бородавский								

Взам. инв. №	
Подпись и дата	
Инд. № подл.	

Маркировочный план 2 этажа

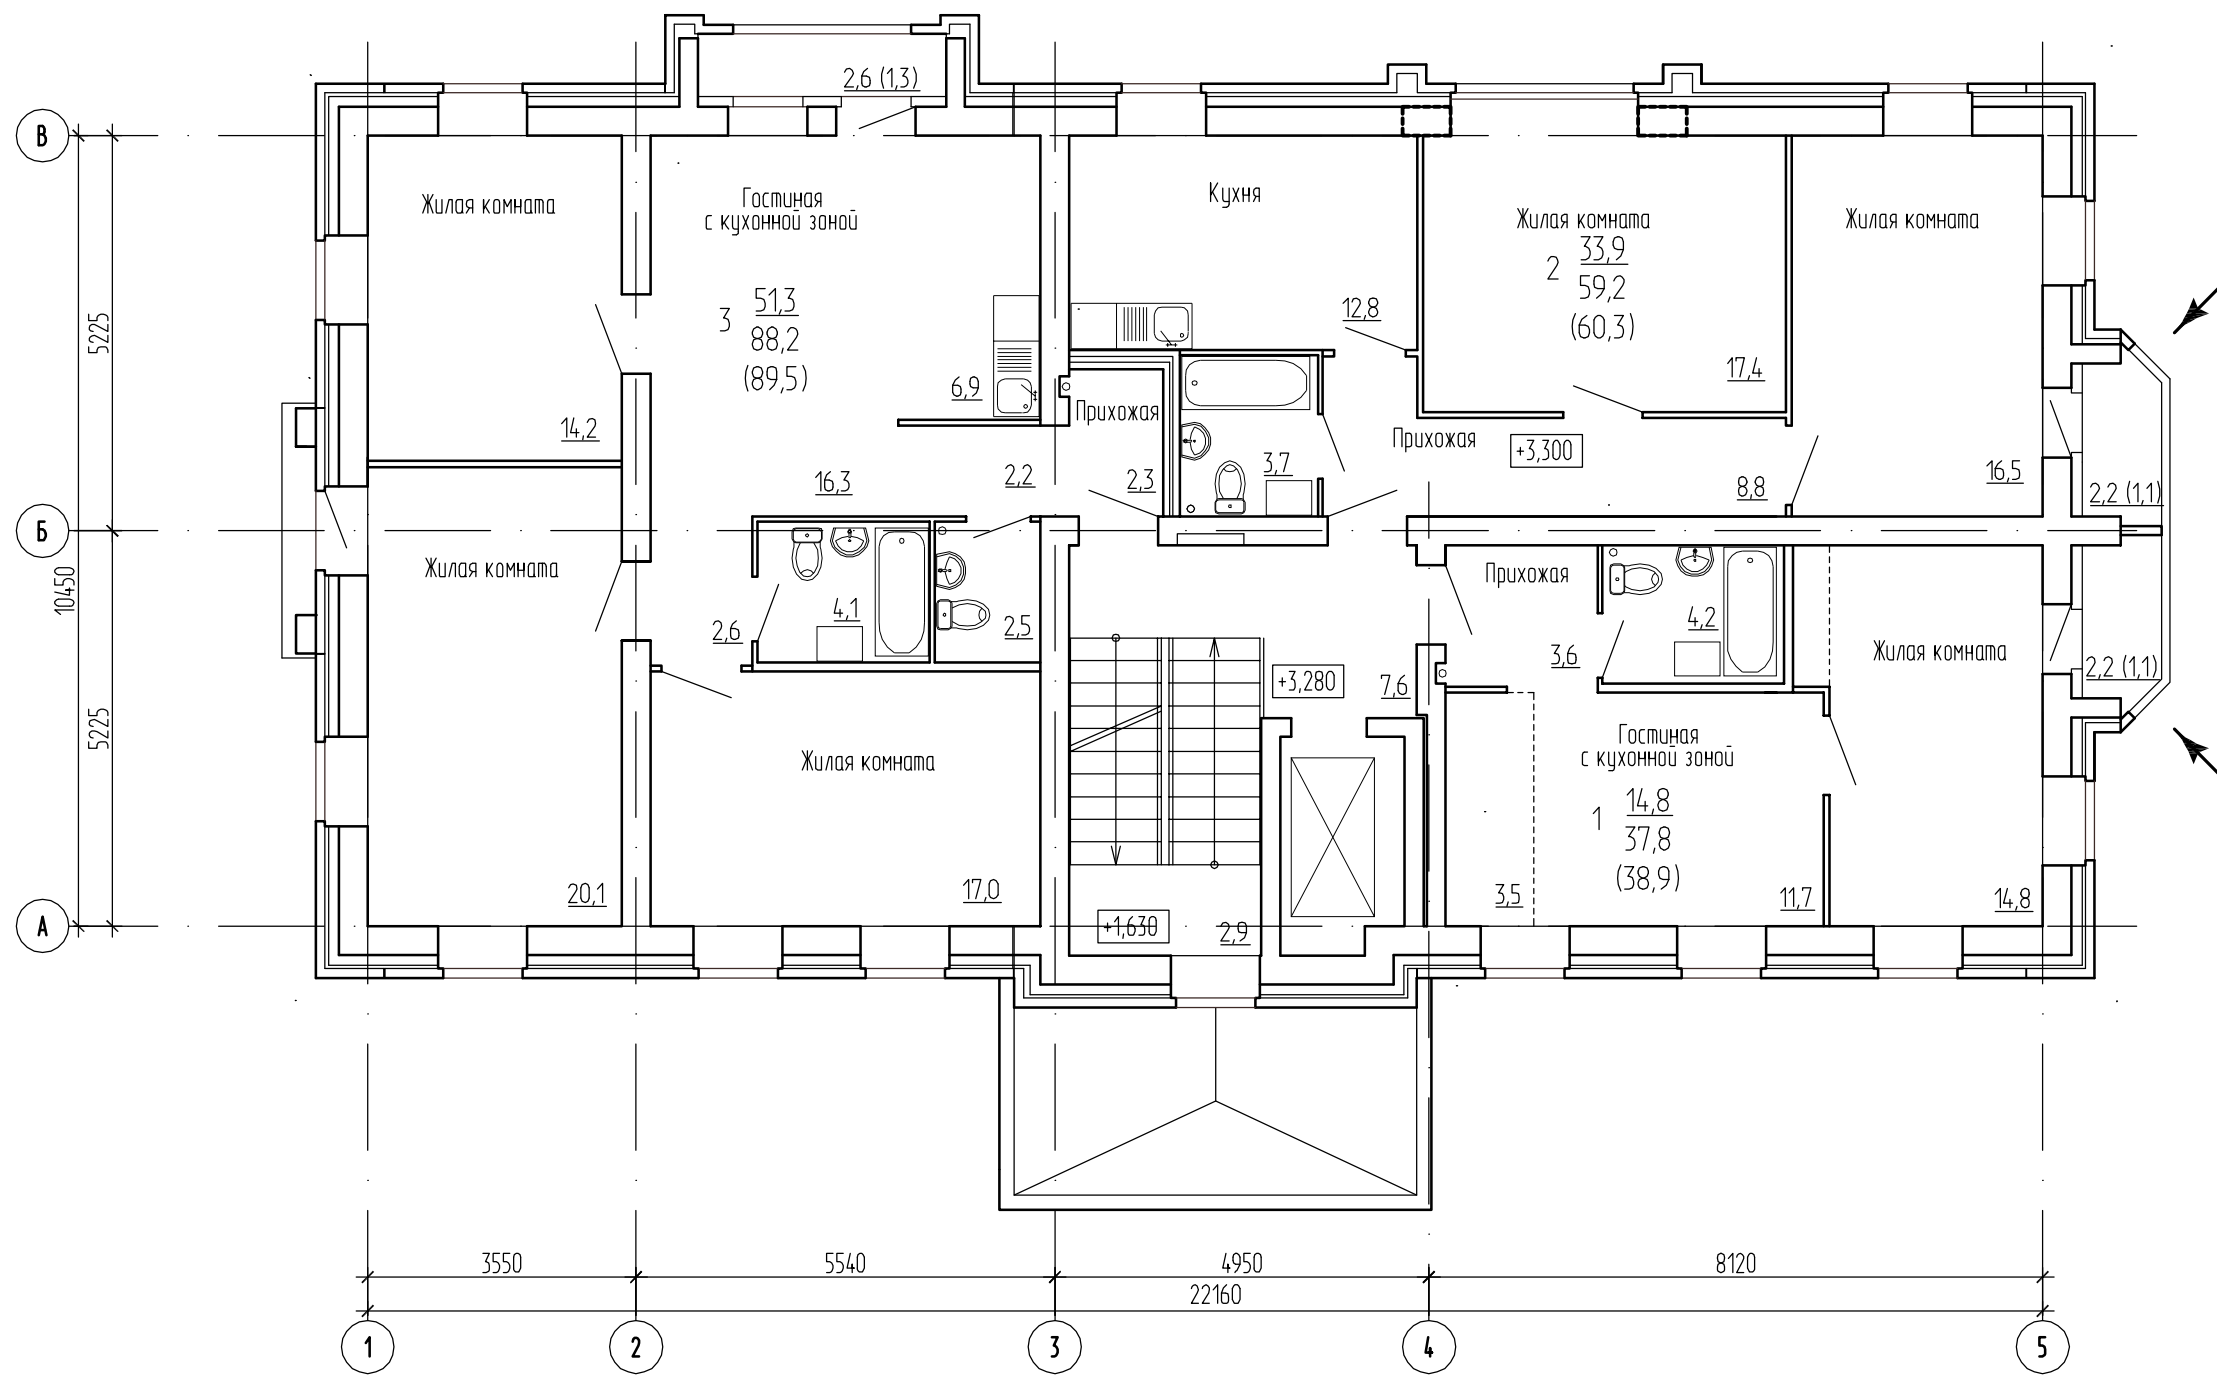


Примечания:  
1. Общие примечания приведены на листе 7

						355-18-AP		
						Комплекс зданий в квартале улиц Орловская - Свободы - Ленина - Воробьего (квартал 43:40:000348)		
3	зам.	письмо №14 от 22.01.19г.			31.01.19	Многоквартирное жилое здание со встроенными помещениями общественного назначения и встроено-пристроенной подземной автостоянкой по адресу: г. Киров, ул. Орловская, 20б (3-я очередь строительства)		
Изм.	Кол.уч.	Лист	№ док.	Подпись	Дата	Стация	Лист	Листов
ГИП				Платонов		Р	9	
ГАП				Гурина				
Гл. спец.				Бародовский				
Инженер				Варанова	13.02.19			
Н. контр.						Маркировочный план 2 этажа. М 1:100		
						ООО "Архпроект"		

Server\Дневес\Объекты\2018\355 Свободы 100\Стадия Р\Альбом 2 AP\355 Р Маркировочные планы.dwg 2

Инд. № подл.	
Подпись и дата	
Взам. инд. №	

# Маркировочный план 3 этажа

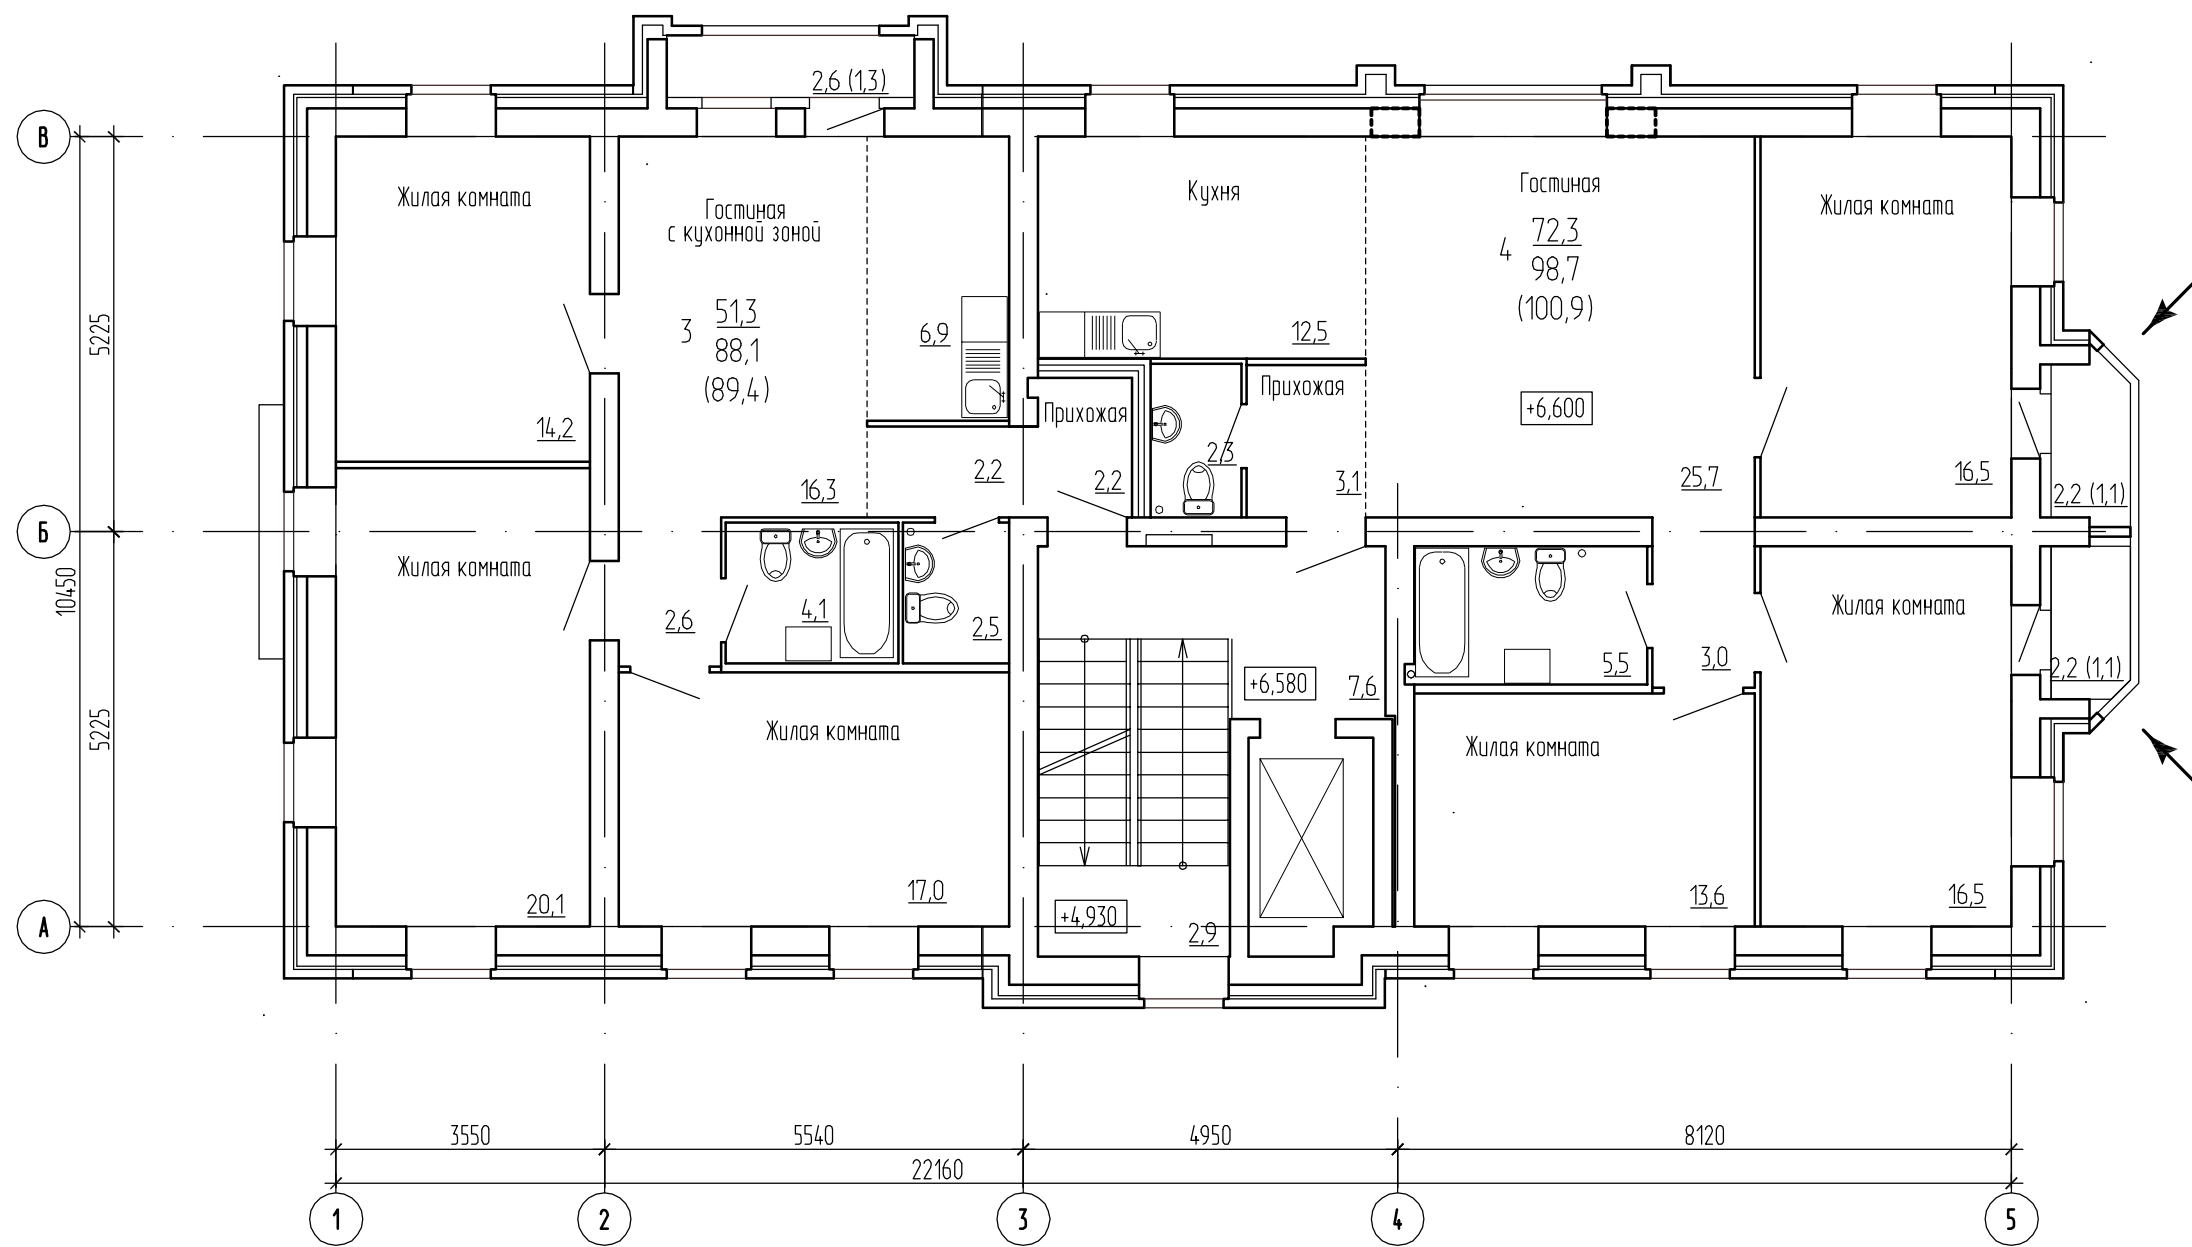

Примечания:  
1. Общие примечания приведены на листе 7

						355-18-AP		
						Комплекс зданий в квартале улиц Орловская - Свободы - Ленина - Воровского (квартал 43:40:000348)		
3	зам.	письмо №14 от 22.01.19г.			31.01.19	Многоквартирное жилое здание со встроенными помещениями общественного назначения и встроенно-пристроенной подземной автостоянкой по адресу: г. Киров, ул. Орловская, 20б (3-я очередь строительства)		
Изм.	Кол.уч.	Лист	№ док.	Подпись	Дата			
ГИП		Платонов						
ГАП		Гурина						
Инженер		Варонова			13.02.19			
Н. контр.		Бородовский				Маркировочный план 3 этажа. М 1:100		
						Стадия	Лист	Листов
						Р	11	
						ООО "Архпроект"		

\\Server\Дневсек\Объекты\2018\355 Свободы 100\Стадия Р\Альбом 2 AP\355 Р  
 Маркировочные планы.dwg 3


Взам. инв. №	
Подпись и дата	
Инв. № подл.	