Маркировочный план 3 этажа

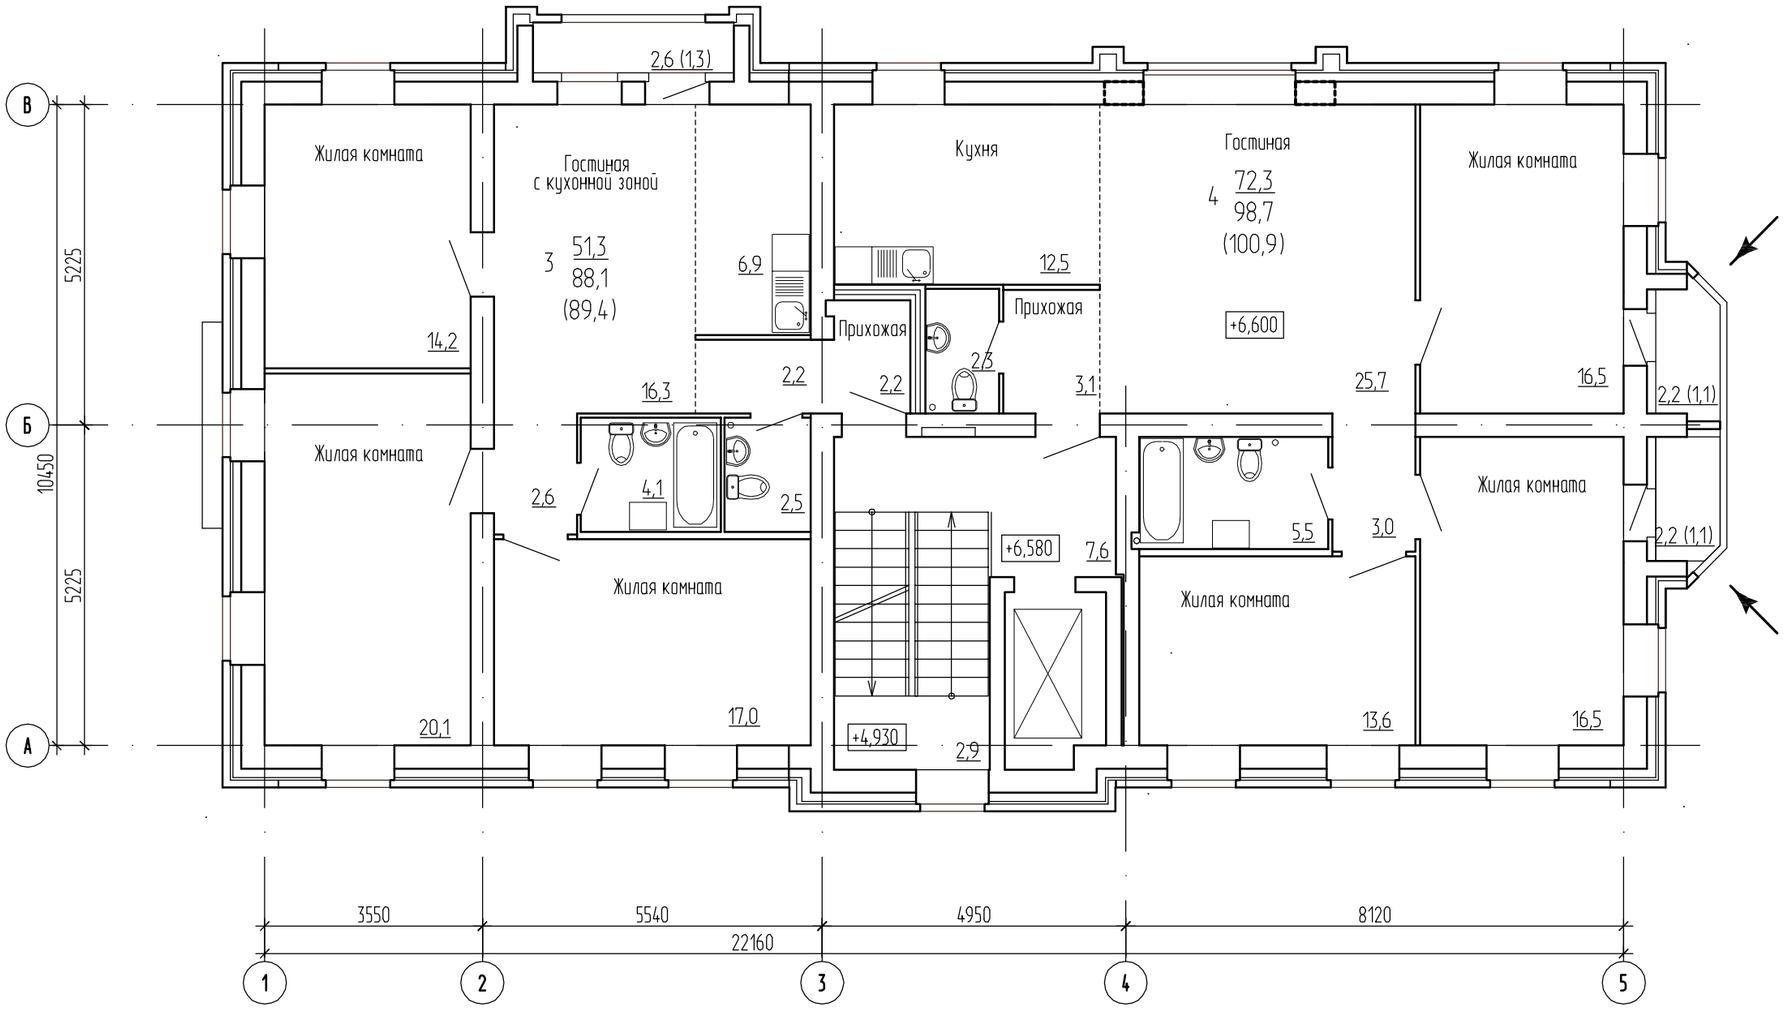

Примечания:
1. Общие примечания приведены на листе 7

						355-18-АР
3		зам.	письмо №14 от 22.01.19г.		31.01.19	Комплекс зданий в квартале улиц Орловская - Свободы - Ленина - Воровского (квартал 43:40:000348)
Изм.	Кол.уч.	Лист	№ док.	Подпись	Дата	
ГИП		Платонов				Многоквартирное жилое здание со встроенными помещениями общественного назначения и встроенно-пристроенной подземной автостоянкой по адресу: г. Киров, ул. Орловская, 20б (3-я очередь строительства)
ГАП		Гурина				
Гл. спец.		Бородовский				
Инженер		Воронова			13.02.19	Маркировочный план 3 этажа. М 1:100
Н. контр.		Бородовский				

Стадия	Лист	Листов
Р	11	

ООО "Архпроект"

Формат А3

\\Server\Длявсех\Объекты\2018\355 Свободы 100\Стадия Р\Альбом 2 АР\355 Р Маркировочные планы.dwg 3

Взам. инв. №

Подпись и дата

Инв. № подл.